


Document de
travail
Novembre 2024

— — — : Application cadastrale

B.g.e. : Borne en granit existante
Les coordonnées planimétriques ont été calculées
dans le système de projection R.G.F. 93 (C.C. 48).

Emprise à extraire du Domaine Public
Non Cadastéré de la Commune de
BAVILLIERS pour être cédé à NEOLIA.
1a 45 env.

Emprise à extraire du Domaine Public Non
Cadastéré de la Commune de BAVILLIERS
pour être cédé aux propriétaires riverains.
0a 80 env.

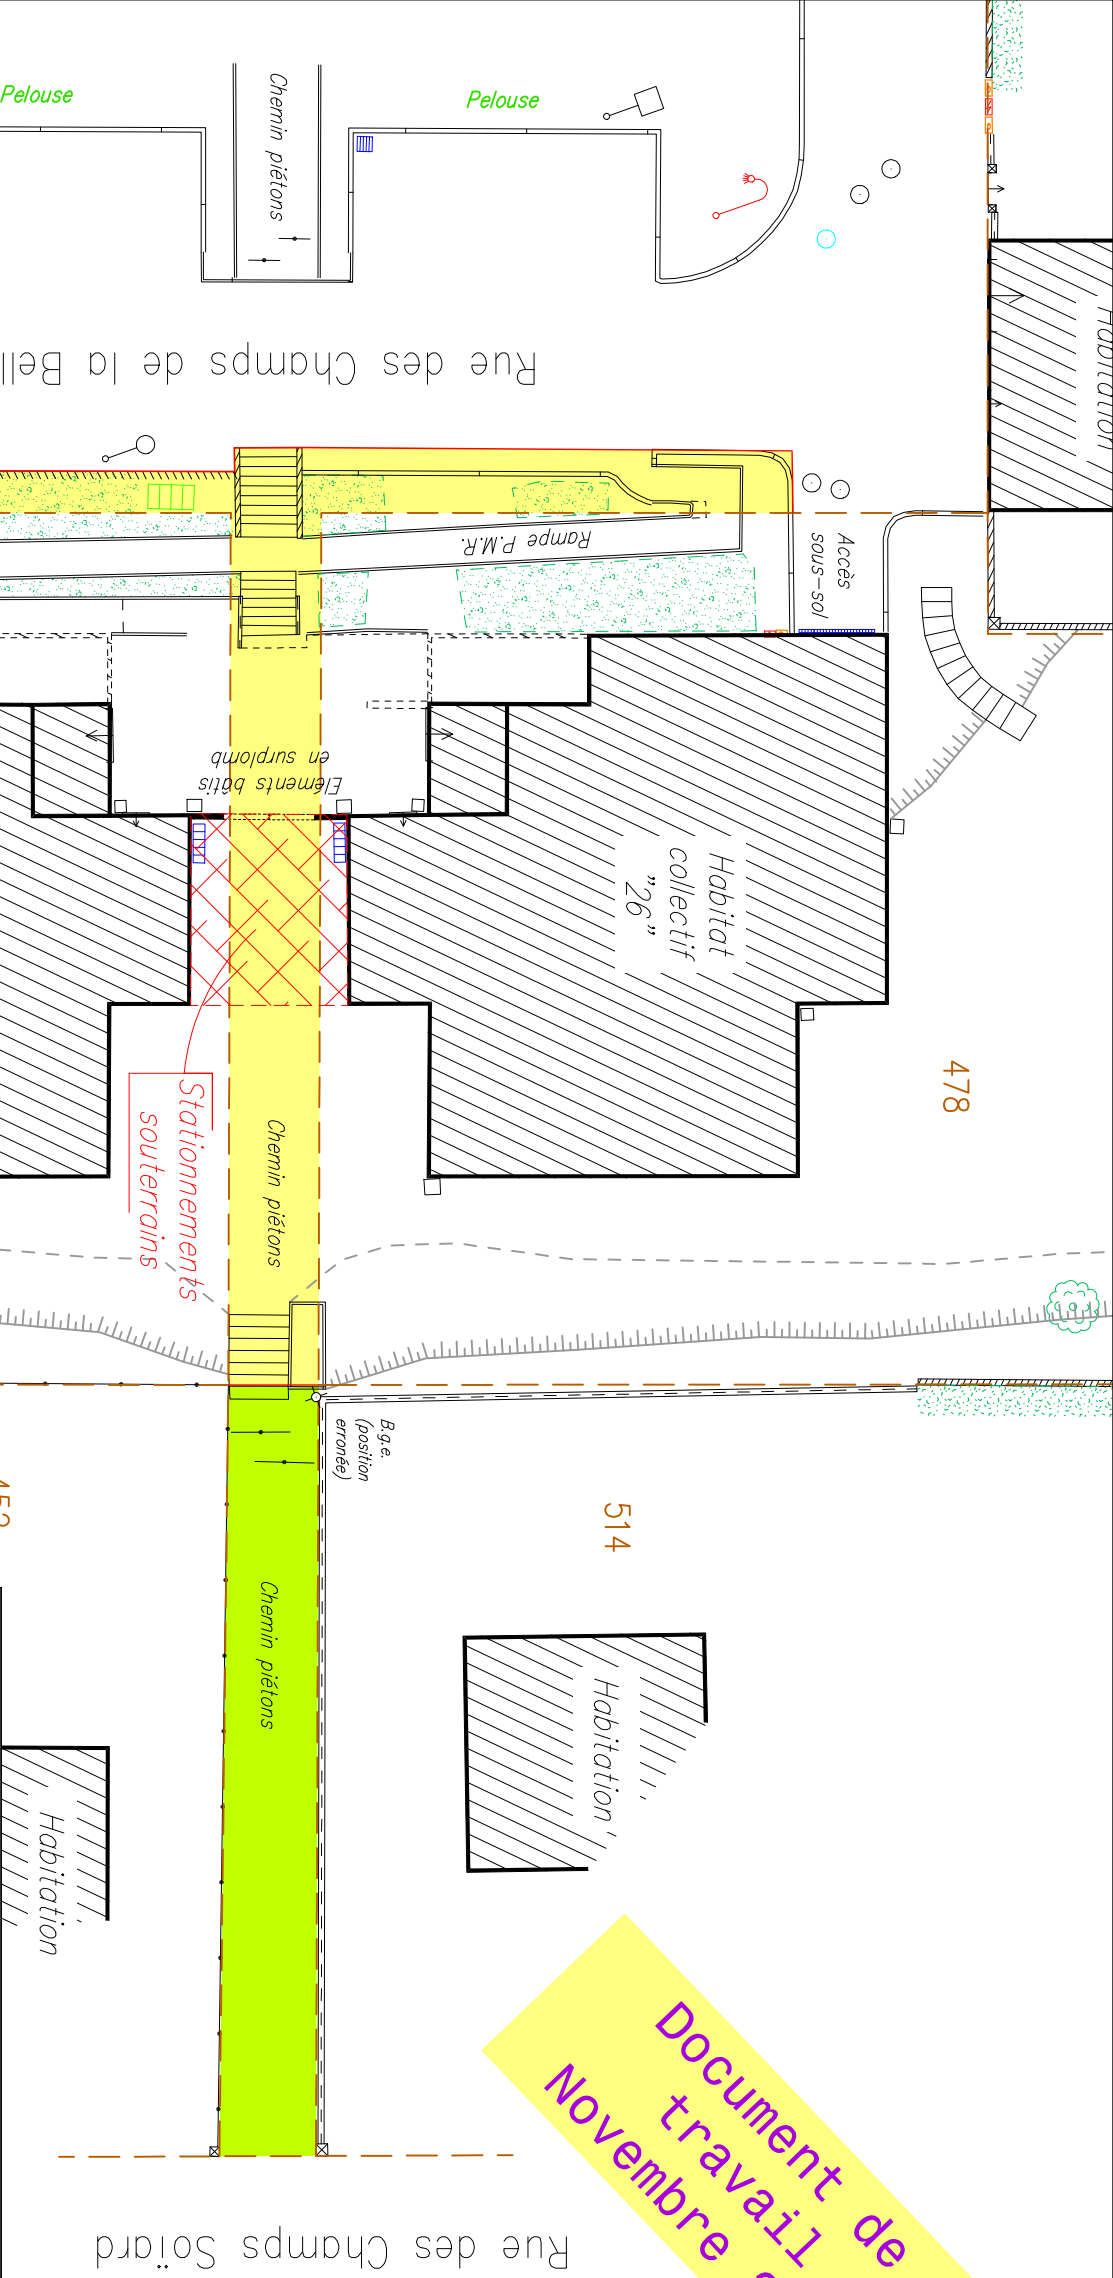

Dossier n° 22-3602 / Septembre 2022 - Lv : Y.C. - Ds : Y.C./C.L. - Vérifié : J.B.R.

Cabinet
Jean-Baptiste
ROLLIN
Géomètre
Expert
Ingénieur ENSAIS

Commune de BAVILLIERS (90)
24 et 26 Rue des Champs de la Belle
Section AC - D.N.C.

Plan de division d'une
emprise à extraire du
Domaine Public Communal

Echelle : 1 / 250

GE
GÉOMÈTRE-EXPERT
CONSEILLER VALORISER GARANTIR

10, Rue de Turenne - 90000 BELFORT
Té : 03 84 90 14 50 - cabinet@geometre-rollin.com